

# ПРИЛОЖЕНИЕ

к Паспорту дорожной безопасности образовательного  
учреждения


Муниципальное бюджетное общеобразовательное учреждение «Юнкюрская  
средняя общеобразовательная школа имени Виктора Ивановича Сергеева»  
Олекминского района Республики Саха (Якутия)

2021г.

Маршрут движения автомобиля


МБОУ Юнкорекая СОШ

Пункт А  
с. Улахан - Мунку

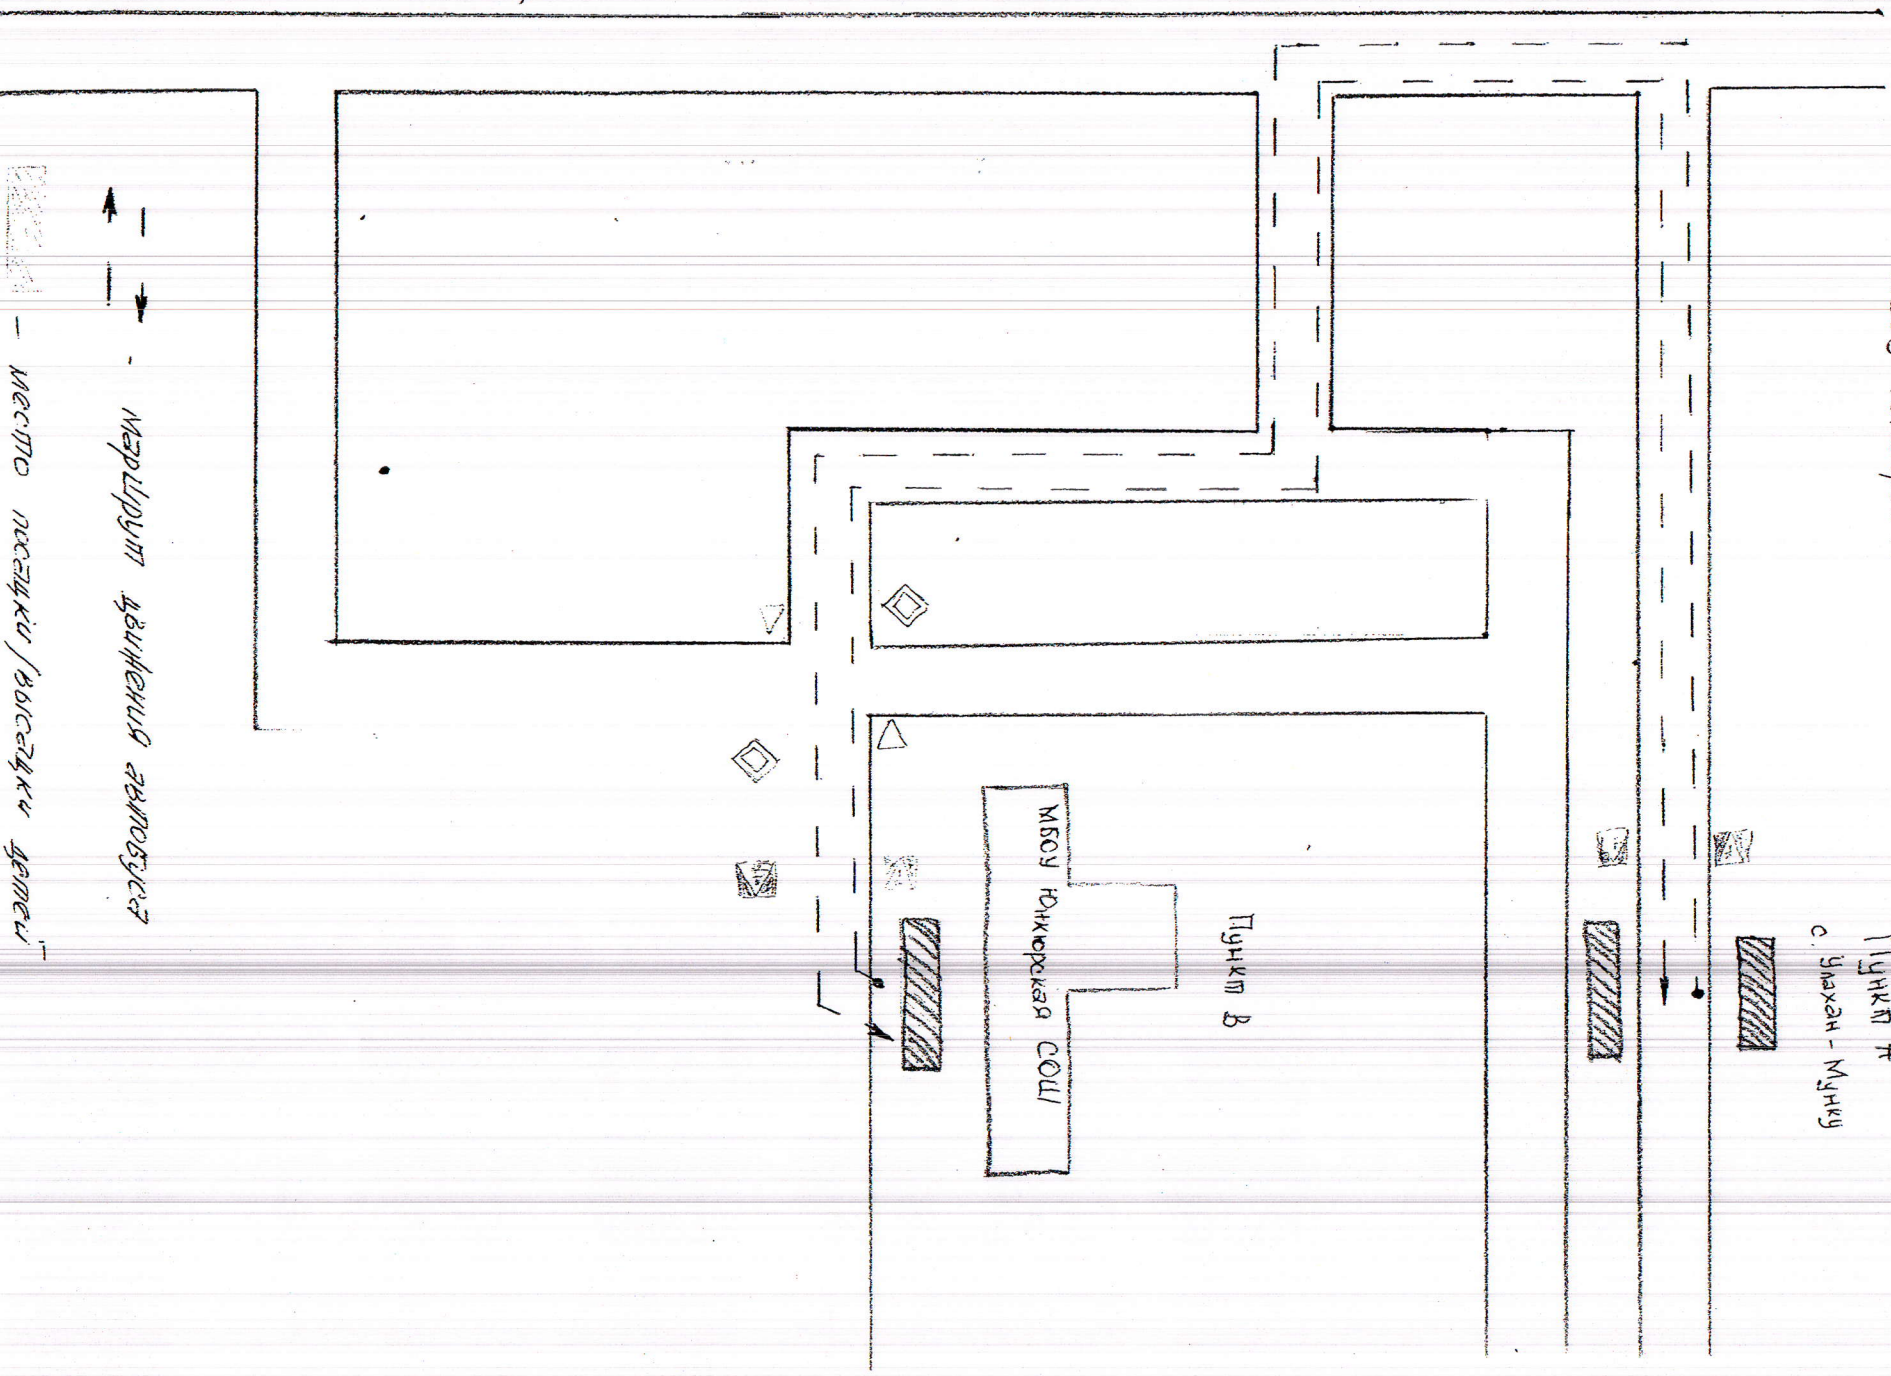



Безопасное расположение остановки  
автобуса и МБОУ Юнкорская СОШ

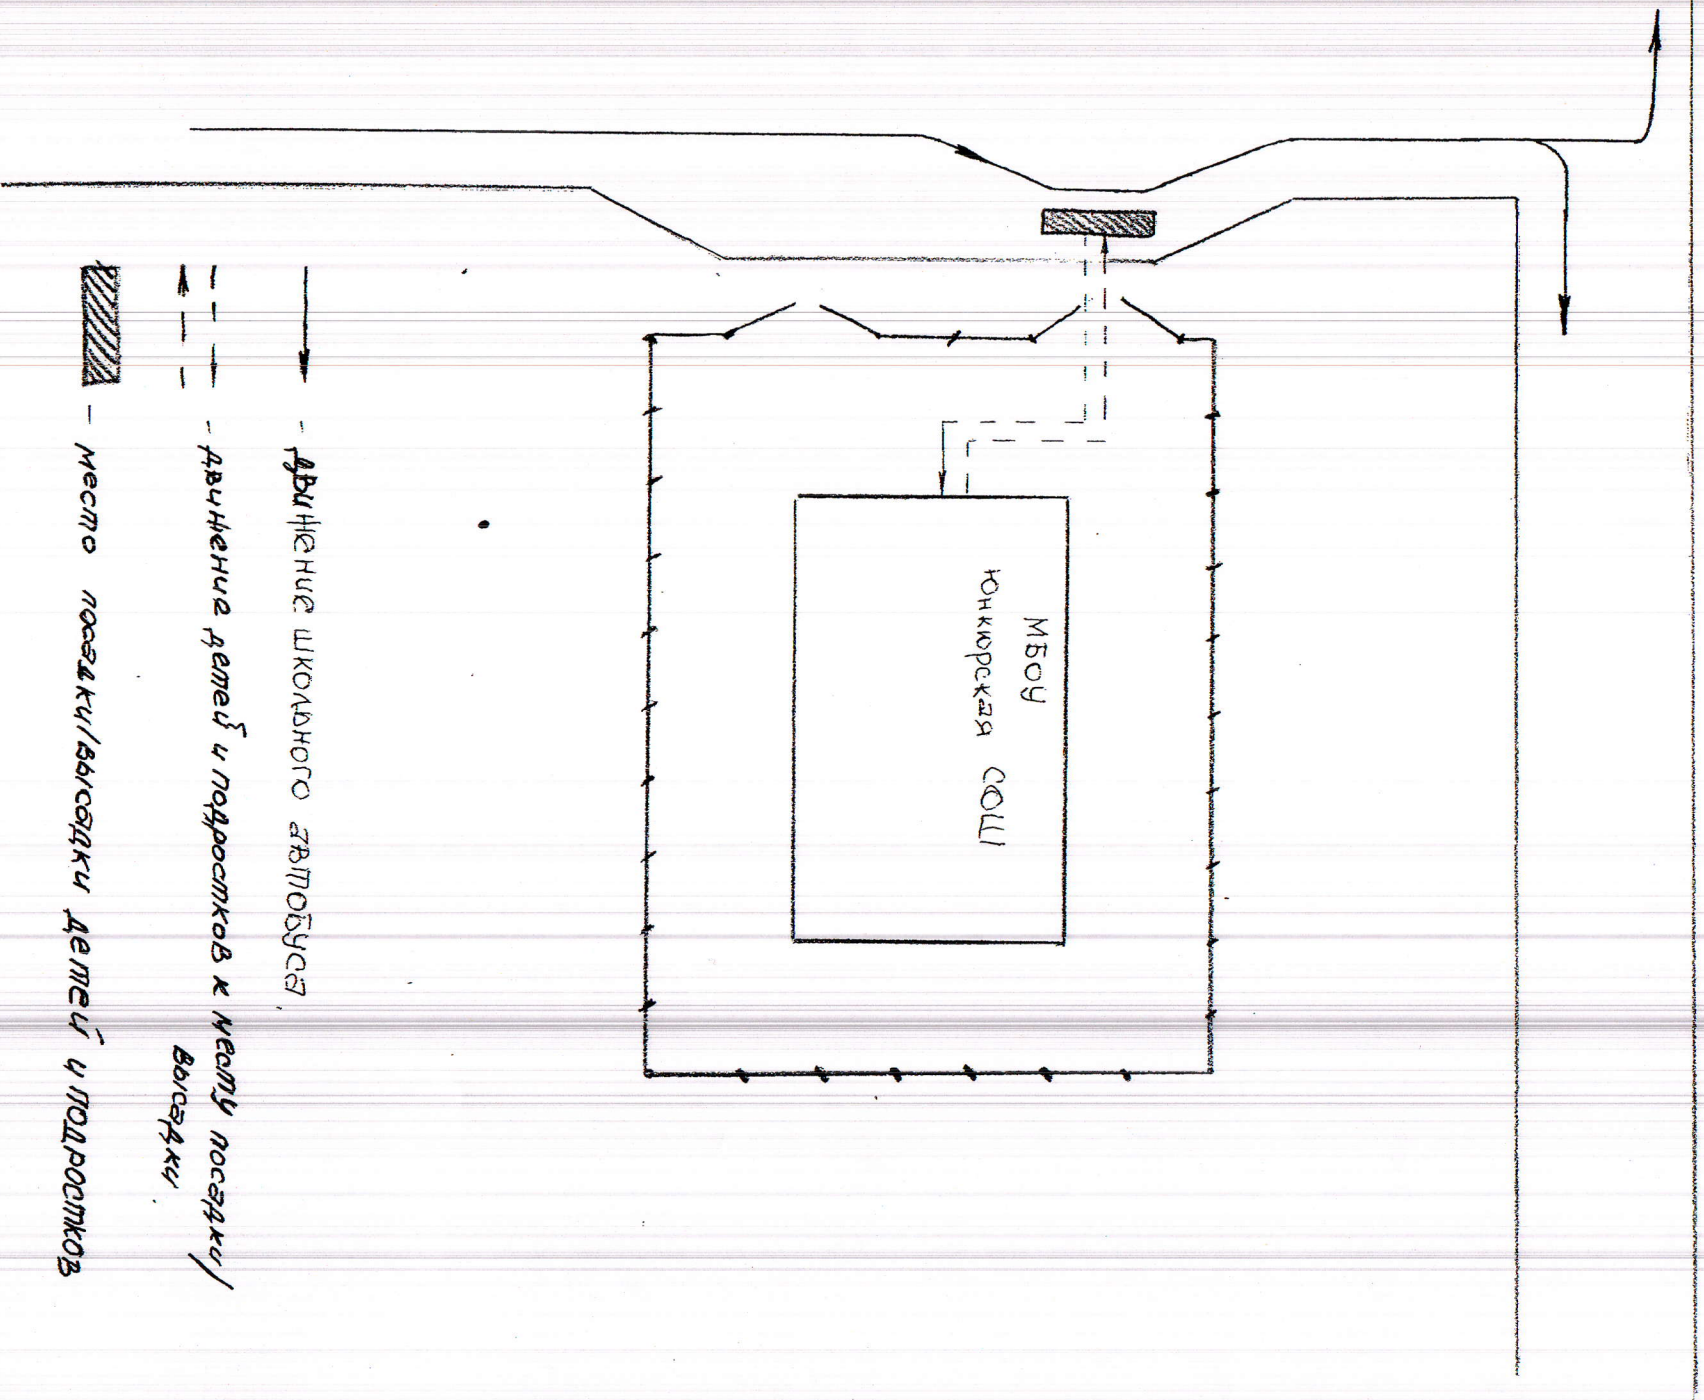




Утверждаю:  
Глава Администрации МО "Мальжигарский наслег" Олекминский район  
/ Редько М.А. /  
12.12.2016 г.

Схема расположения земельного участка  
на кадастровом плане или кадастровой карте соответствующей территории

Кадастровый номер 14:23:110001:962

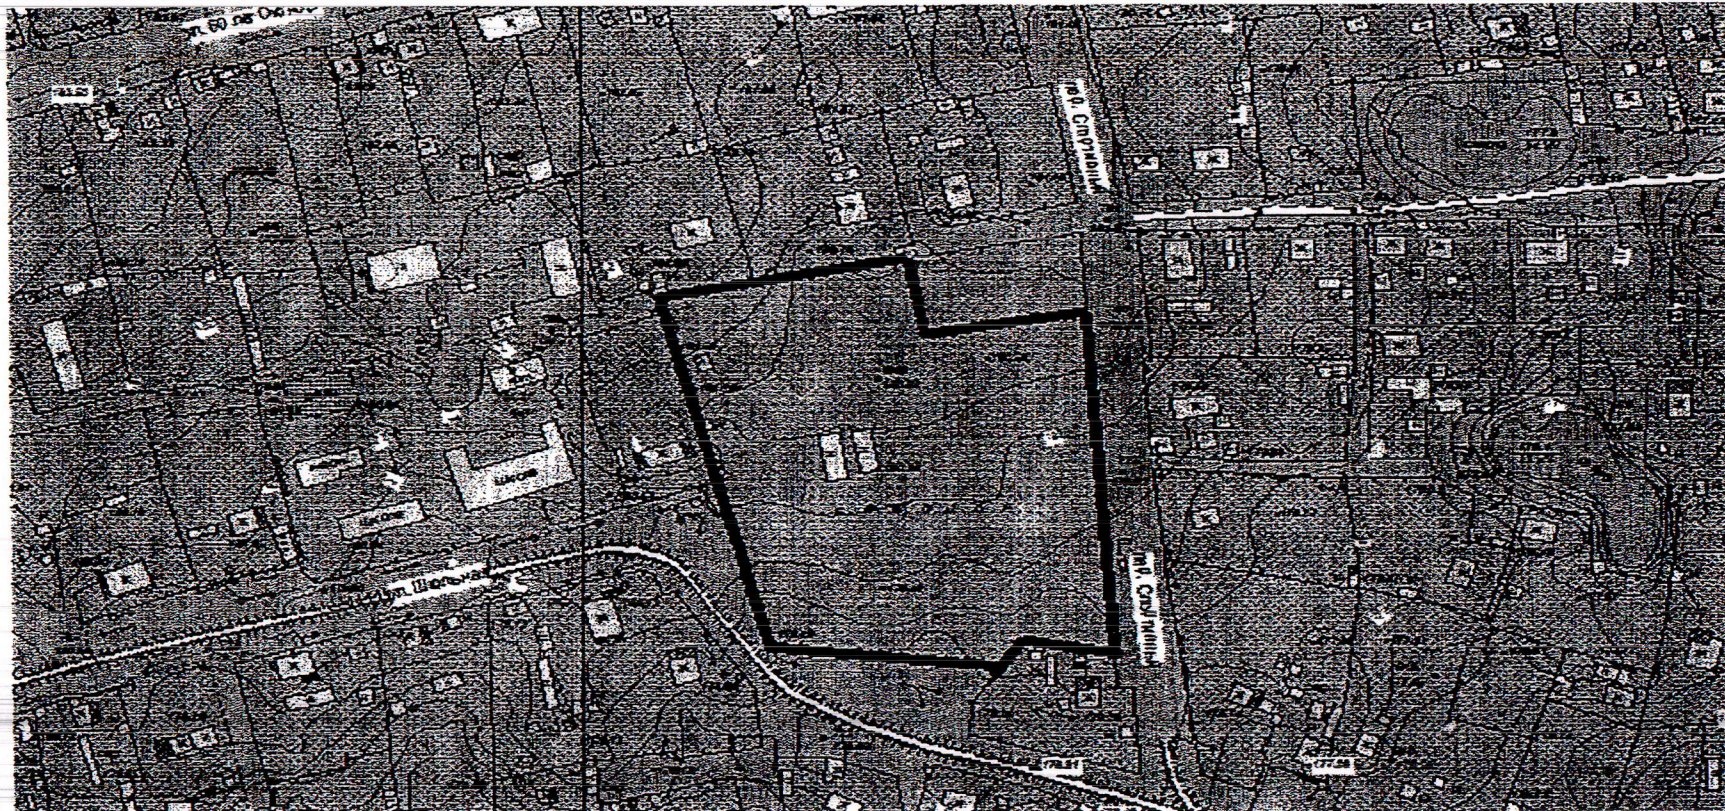

|                   |                                                        |                |            |         |       |
|-------------------|--------------------------------------------------------|----------------|------------|---------|-------|
| Разрешенное       | под земли учреждений образования                       | Исполнитель:   | Дата       | Масштаб | 1:500 |
| Землепользователь |                                                        | Софронова М.А. | 12.12.2016 |         |       |
| Местоположение    | РС (Я), Олекминский район, с. Юнкюр ул. Школьная, № 27 |                |            |         |       |
| Категория земель  | Земли населенных пунктов                               |                |            |         |       |



частный сектор

ул. Спортивная

частный дом

ул. Школьная

погреб

СПОРТИВНАЯ ПЛОЩАДКА

Домик  
№ 10

бассейн

гараж насл.  
единицы

котельная

