План - схема расположений средств - антисептической обработки (расположение умывальников, диспенсеров (дозаторов, рециркуляторов).

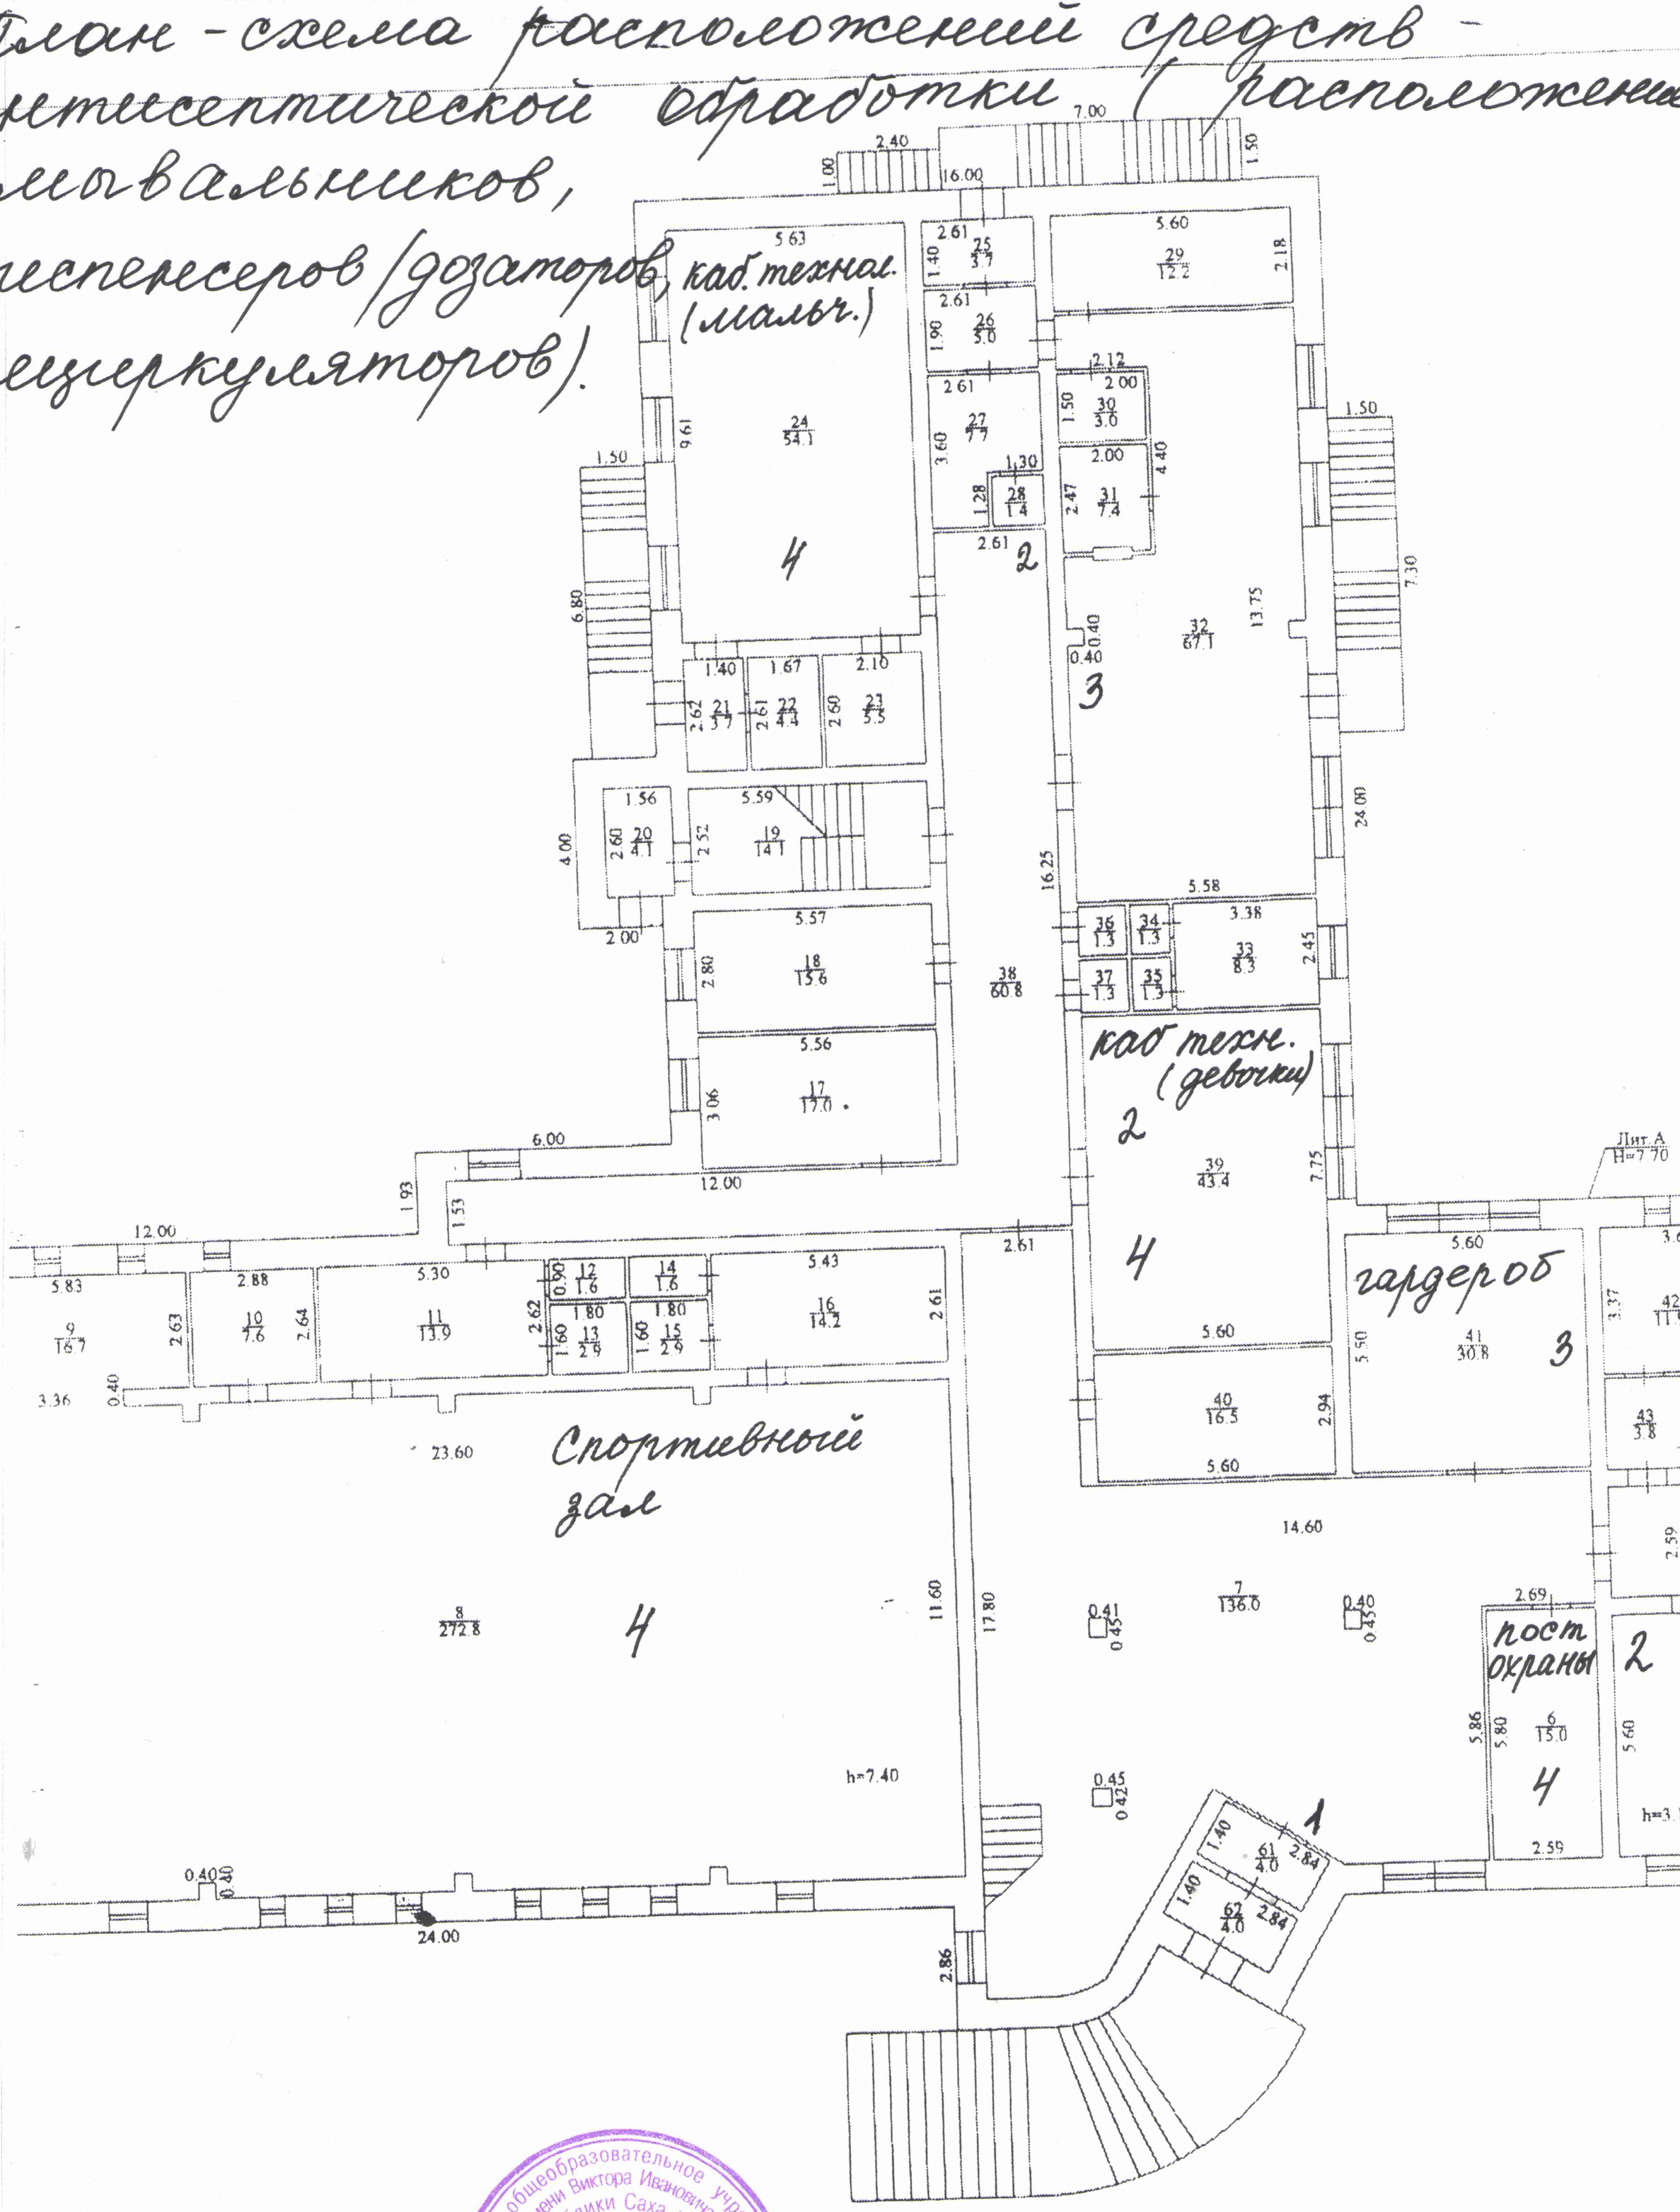

Директор: СОШ / С. П. Гонт

Приложение № 1

МБОУ „Юнкюрская СОШ им. В.И. Сергеева", 1 эт.

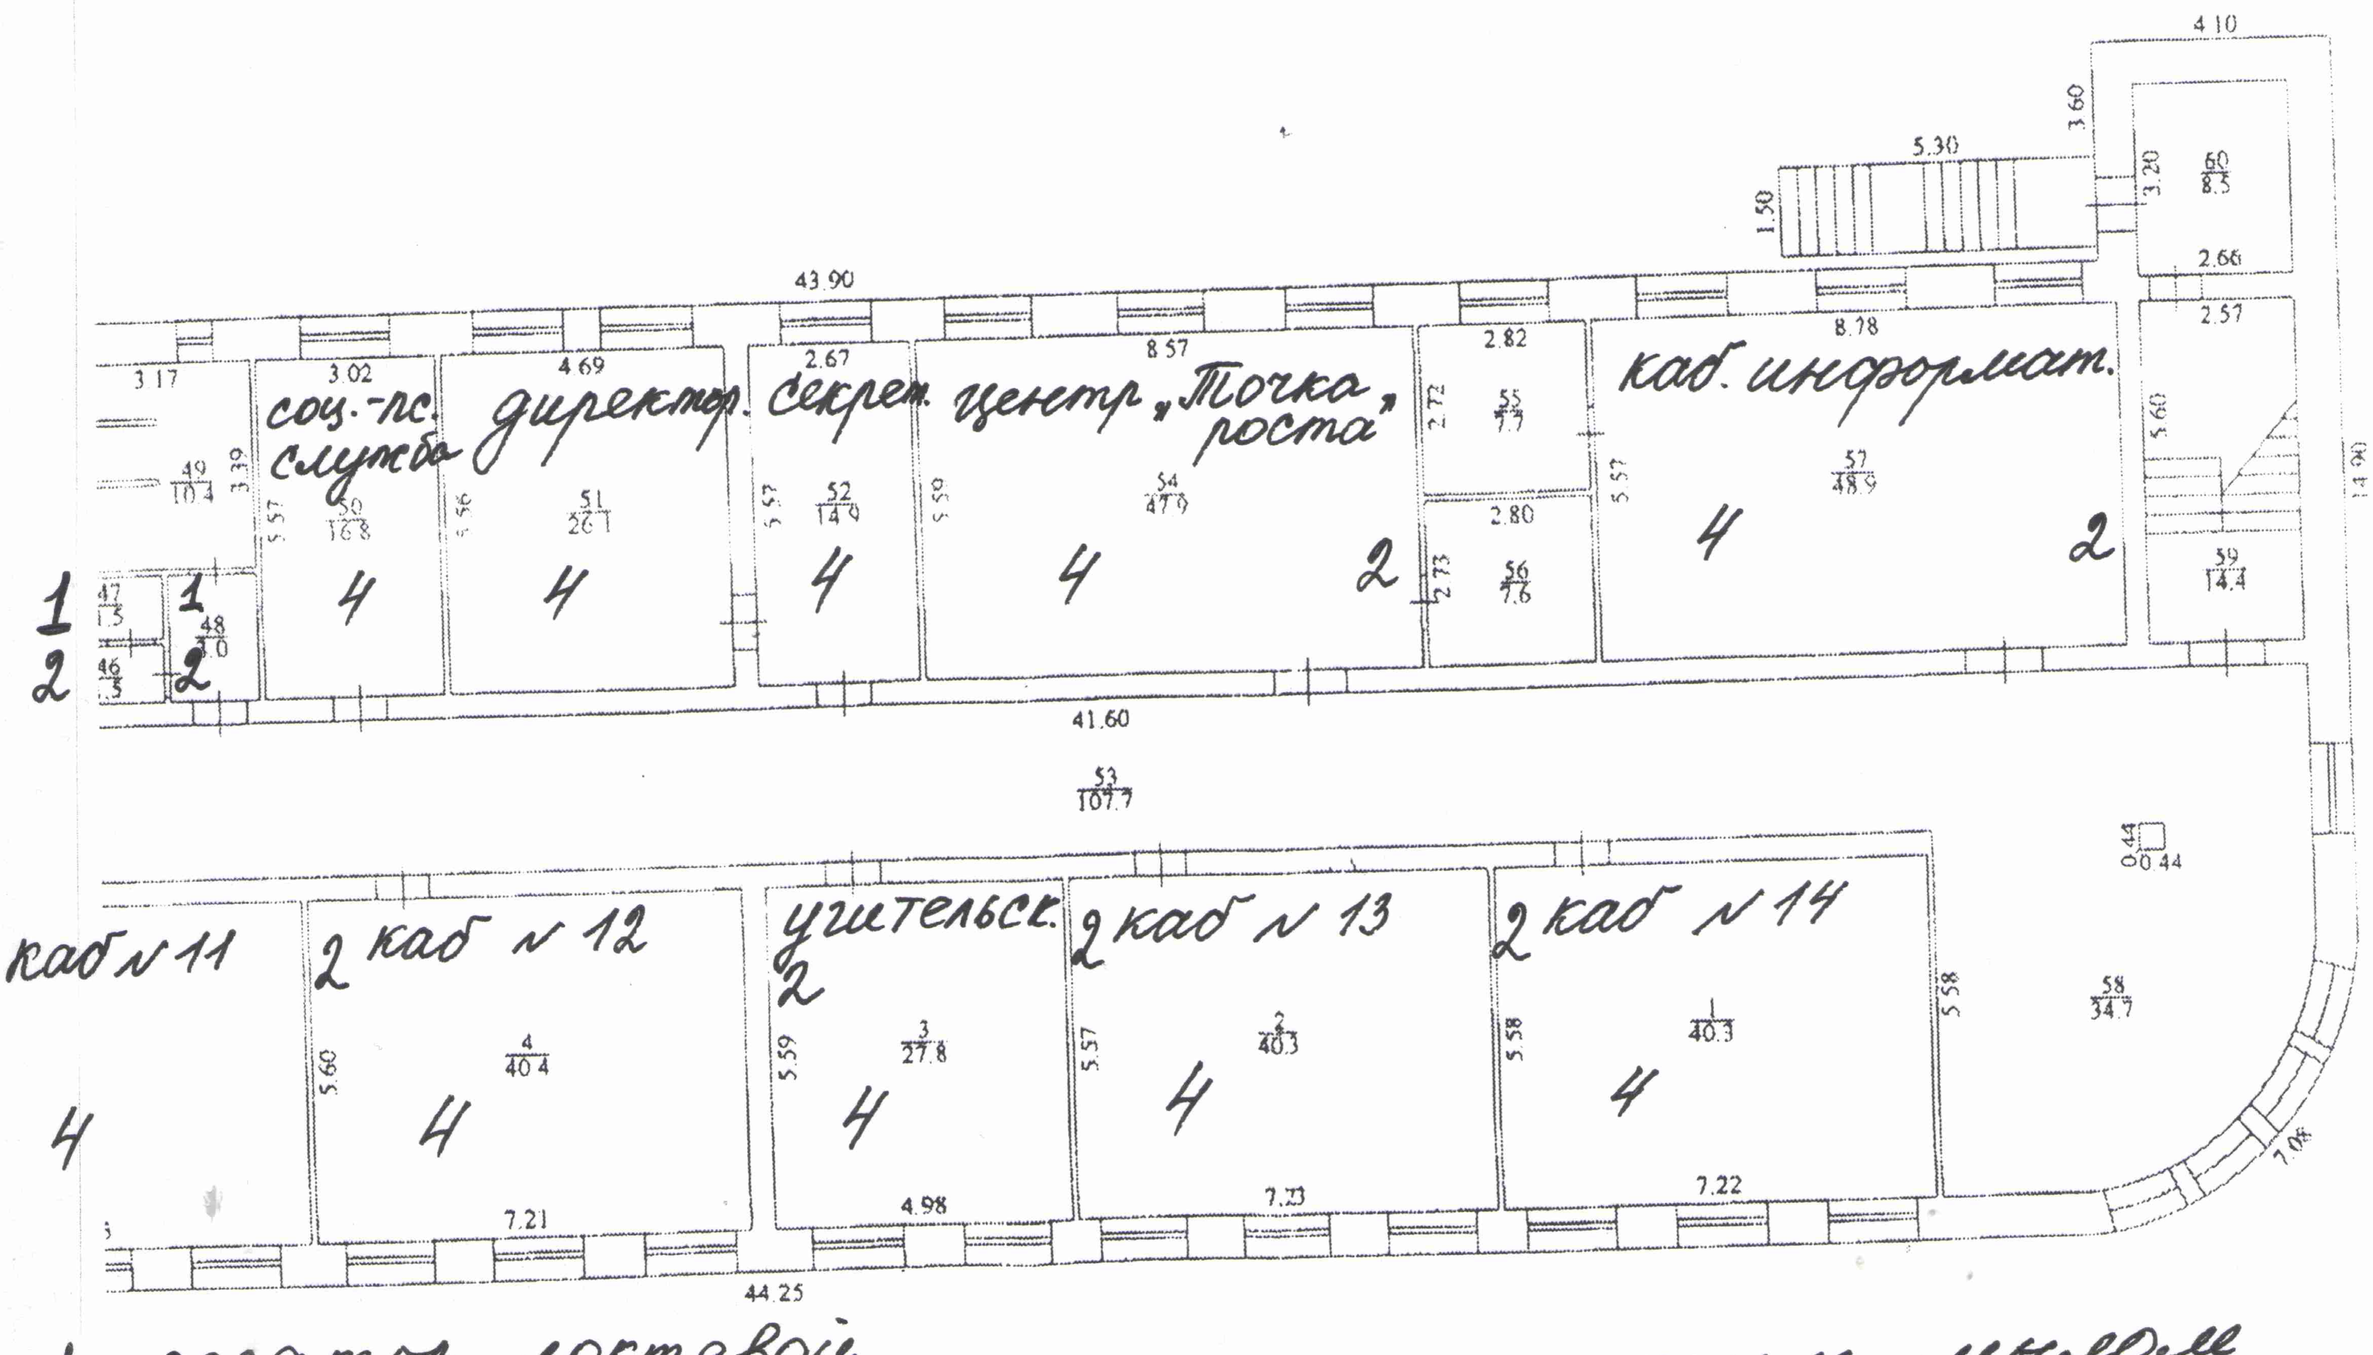

1 - дозатор локтевой
2 - умывальники/раковины с уст. жидким мылом
3 - рециркулятор настенный закрытого типа
4 - рециркулятор передвижной закрытого типа

Филиал ФГУП "Ростехинвентаризация-Федеральное БТИ" по Республике Саха (Якутия)

План 1-го этажа

Должность	Фамилия И. О.	Подпись	Дата
И.о. начальника ОТИ	Бочкарева Т.А.		
Гл.специалист	Носва М.Д		
	Николимов К.П.		28.08.2012

Адрес: 678116, Республика Саха (Якутия)
Олекминский район, с.Юнкюр
ул. Школьная, 27

Лист	
Листов	
Масштаб	

Приложение № 1

МБОУ „Юнкюрская СОШ им. В.И. Сергеева", 2эт.

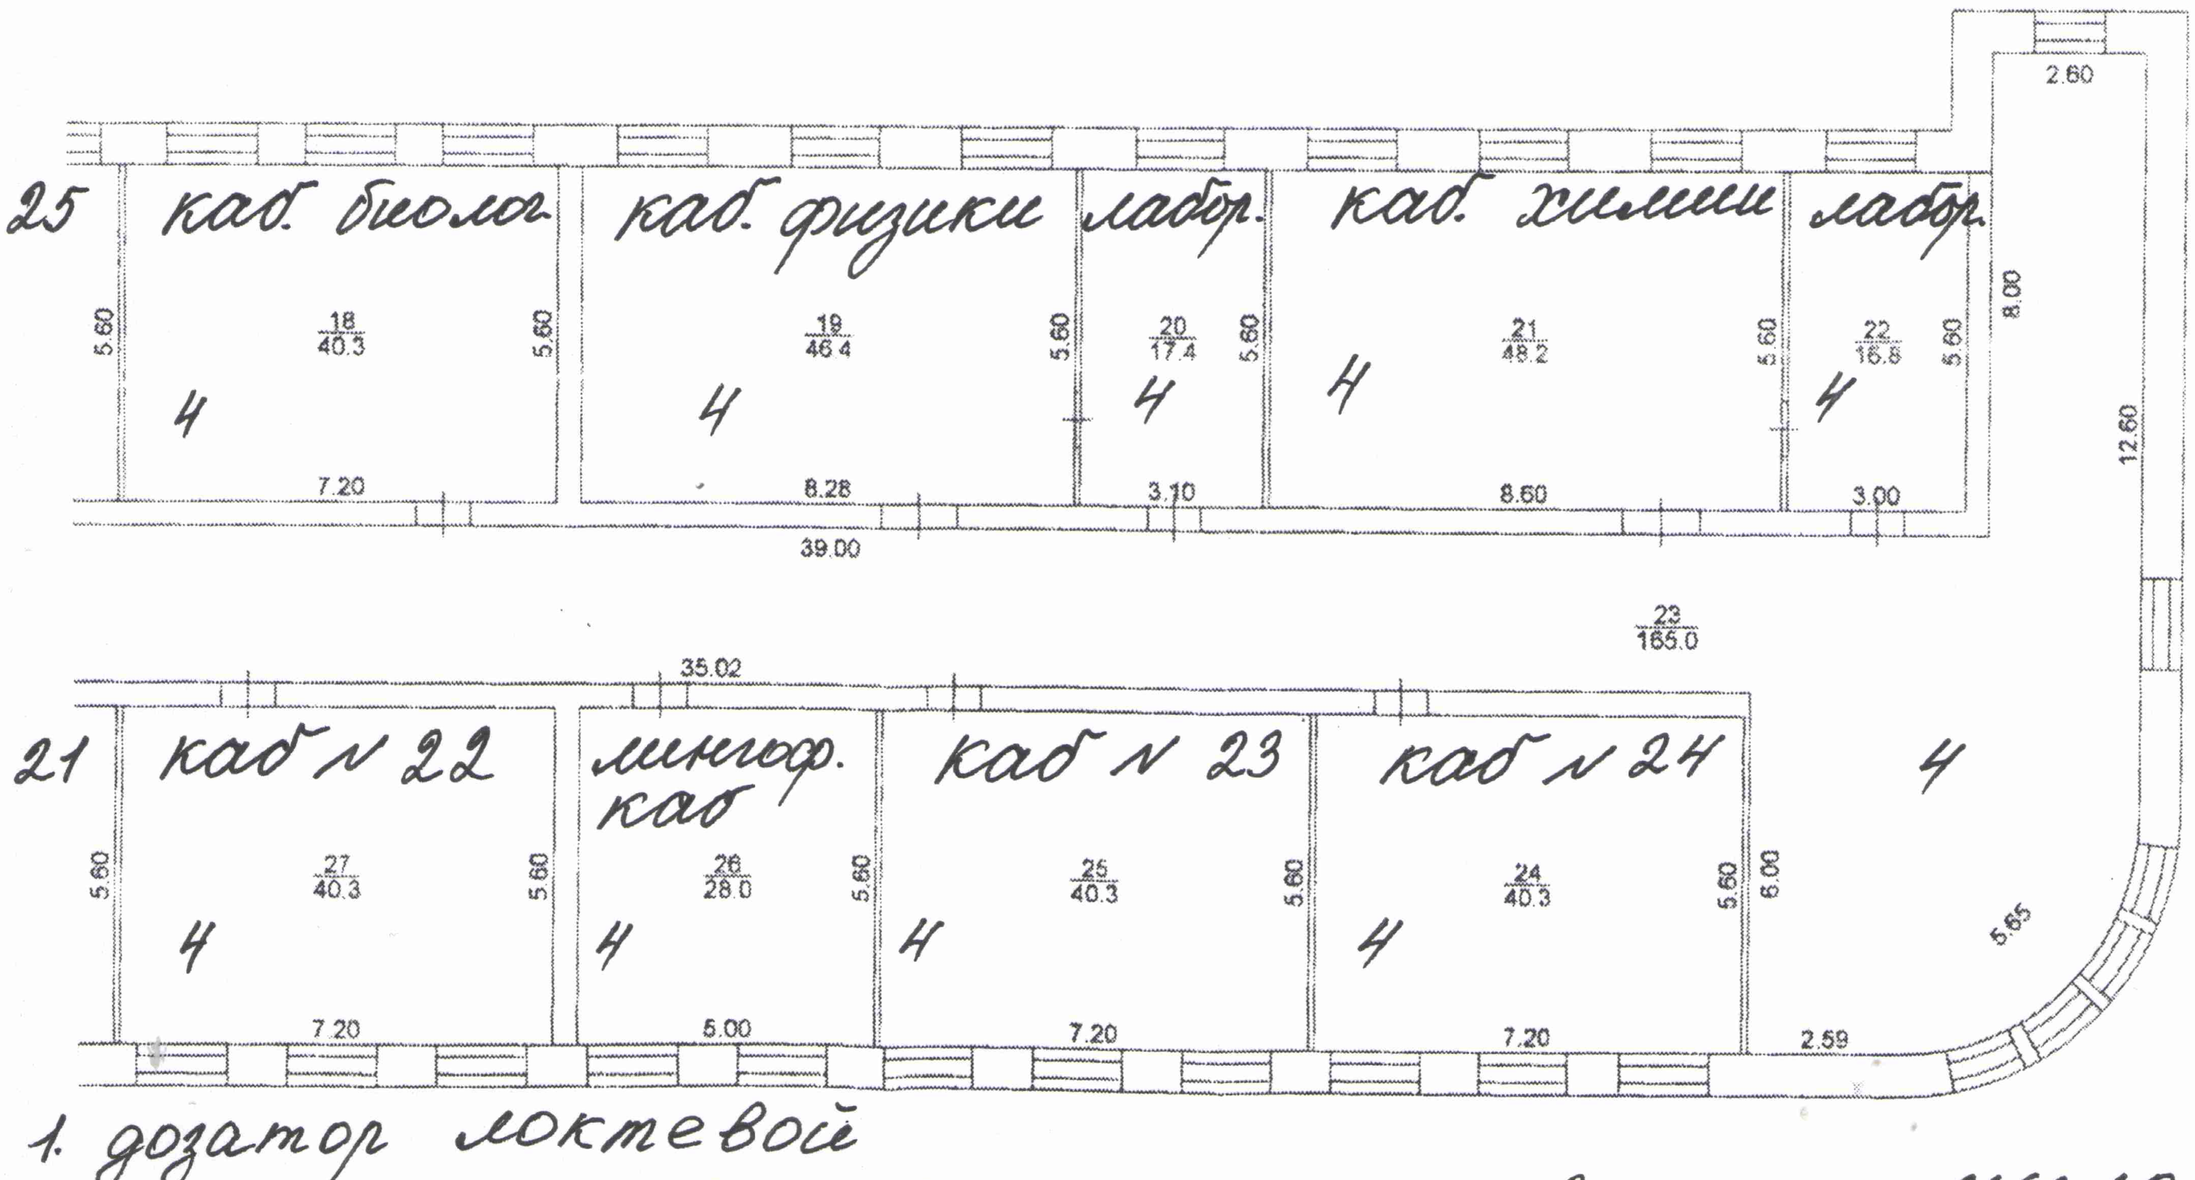

1. дозатор локтевой
2. умывальник/раковина с установ. жид. мылом
3. рециркулятор настенной закрытого типа
4. рециркулятор передвижной закрытого типа

Филиал ФГУП "Ростехинвентаризация-Федеральное БТИ" по Республике Саха (Якутия)						
План 2-го этажа						
Должность	Фамилия И. О.	Подпись	Дата	Адрес: 678116, Республика Саха (Якутия) Олекминский район, с.Юнкюр ул. Школьная, 27	Лист	3
И.о. начальника ОТИ	Бочкарева Т.А.				Листов	3
Гл.специалист	Ноева М.Д.				Масштаб	1:200
Техник-инвентаризатор	Никодимов К.П.		28.08.2012			

План-схема расположений средств антисептической обработки (расположение увлажнителей, диспенсеров/дозаторов рециркуляторов)

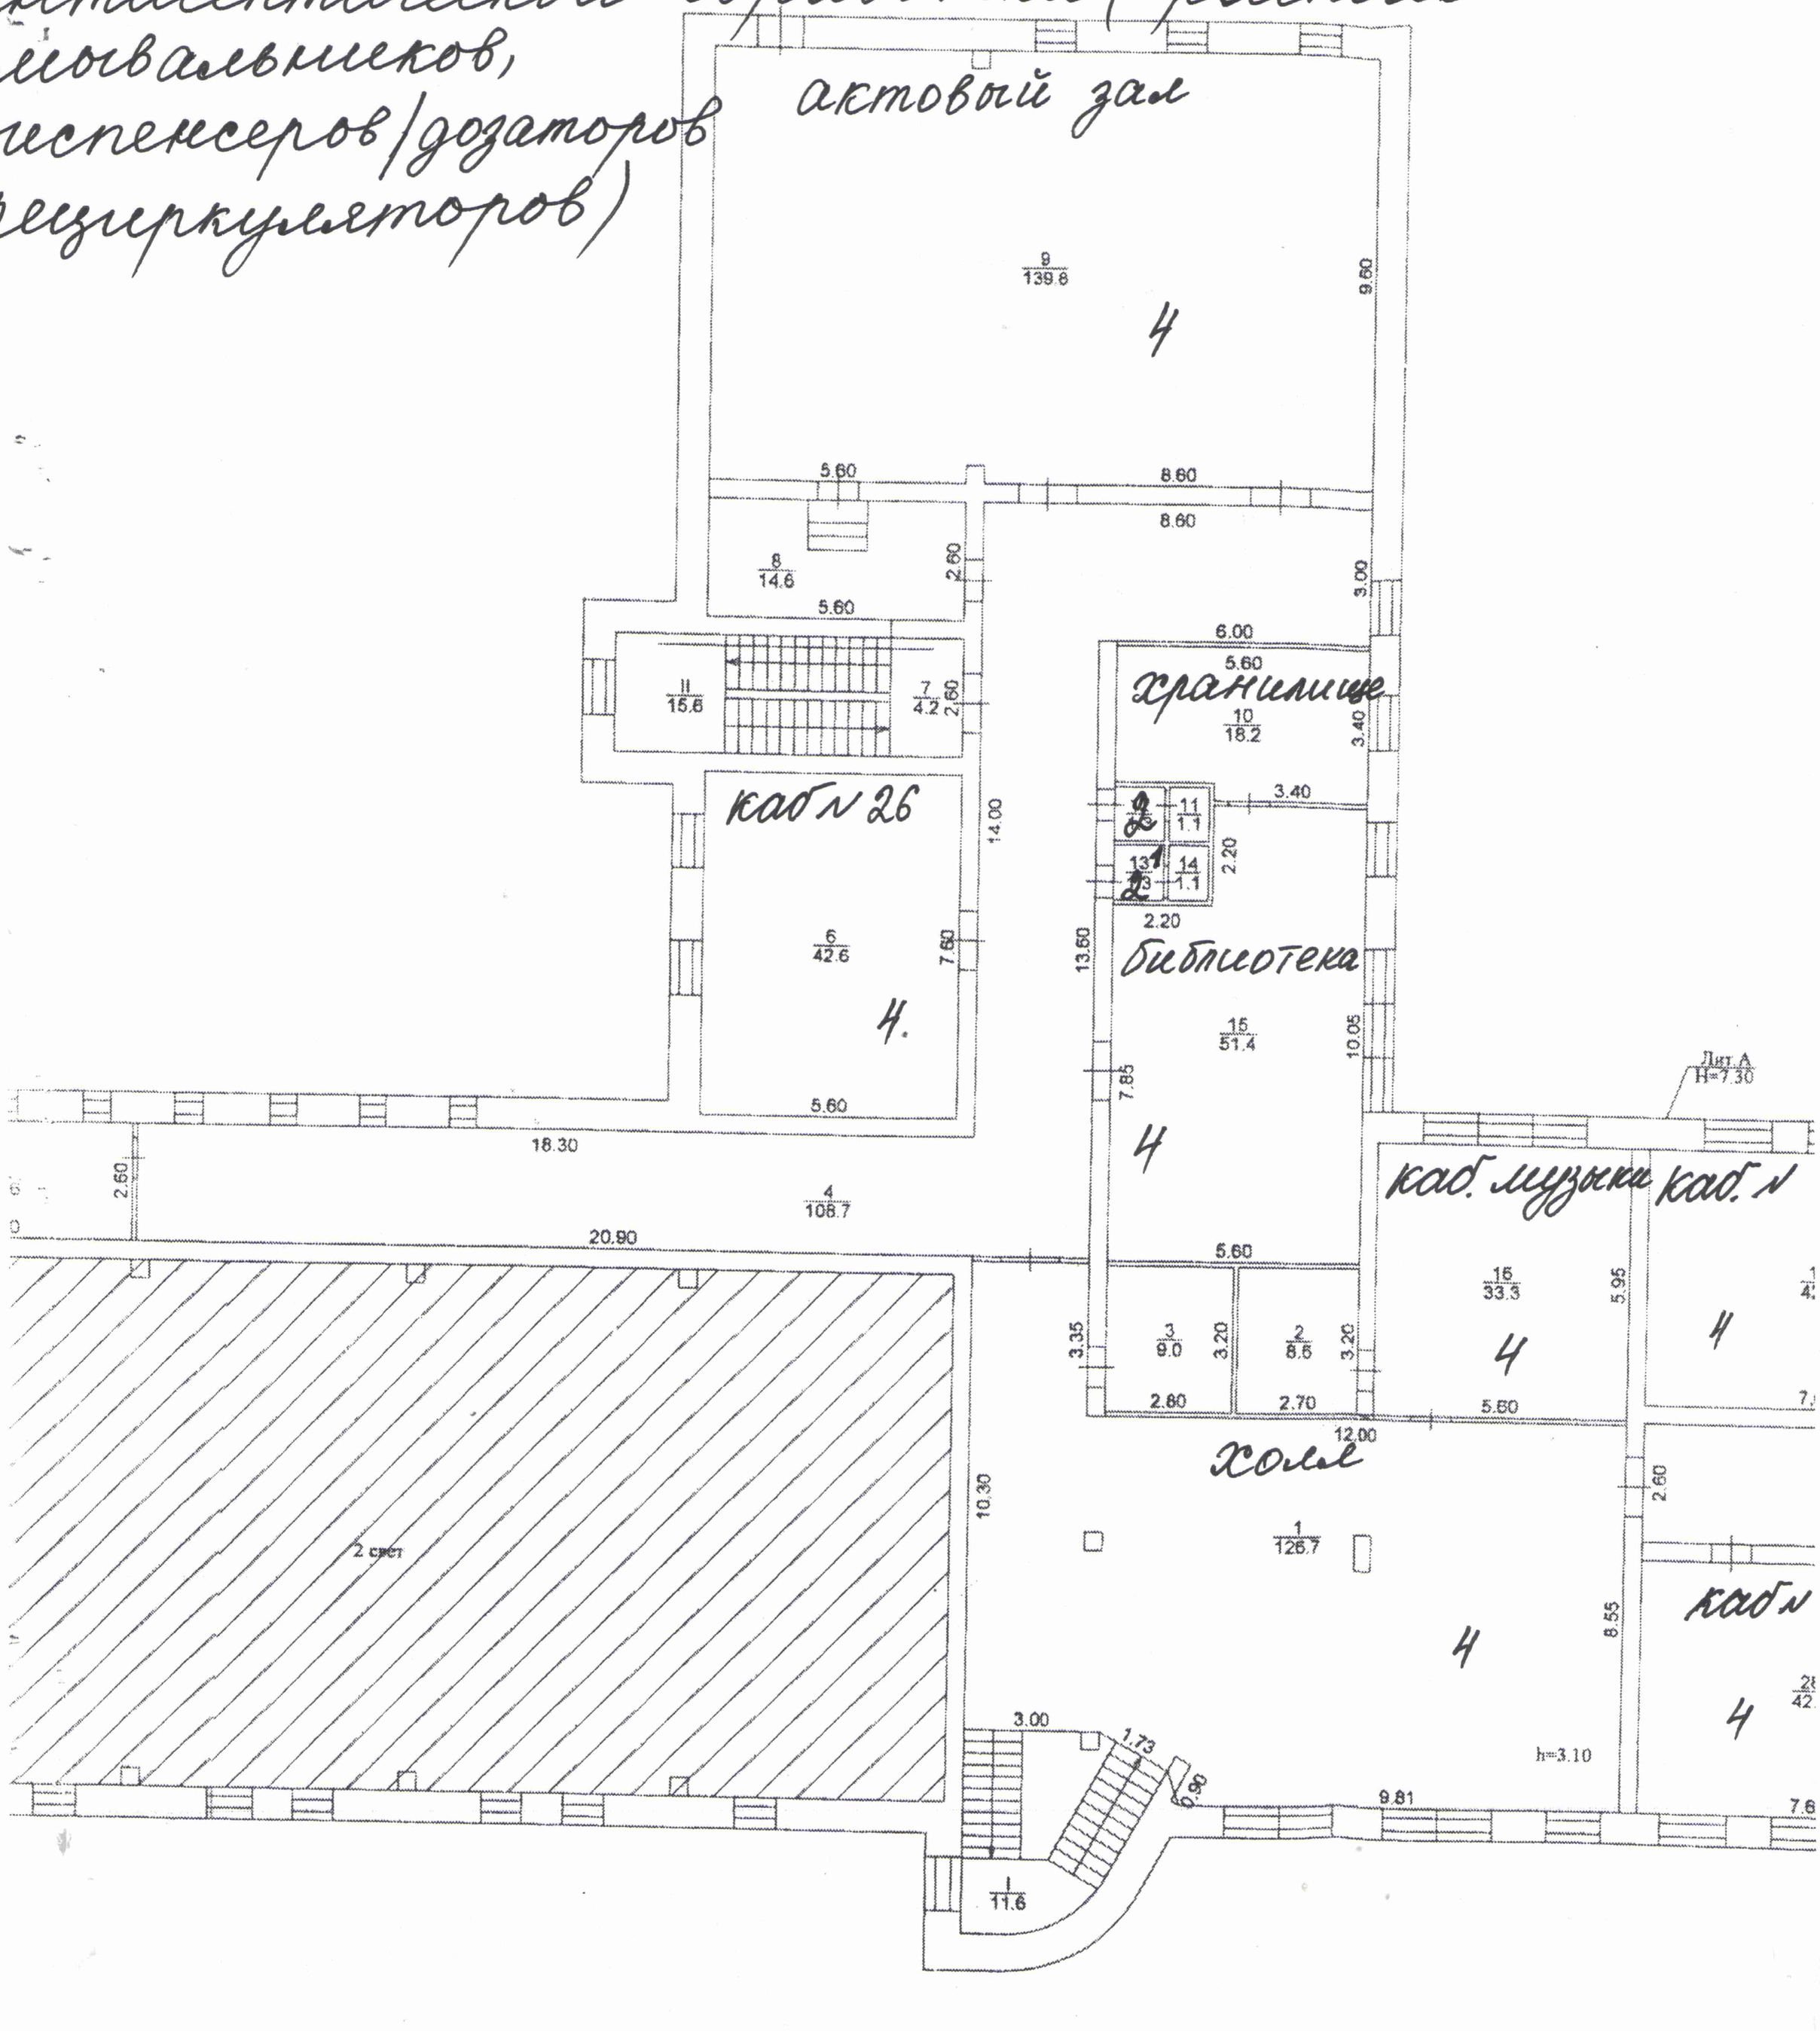

Директор: /С. П. Гокет